


Est.	Rumbo	Dist. Mts.
1-	S63-55E	68.54 "
2-	S22-03W	22.63 "
3-	S22-03W	4.81 "
4-	S29-54W	4.81 "
5-	N61-43W	58.64 "
6-	N00-44W	8.04 "
7-	N03-03E	8.04 "
8-	N06-50E	8.04 "
9-	N10-37E	8.04 "

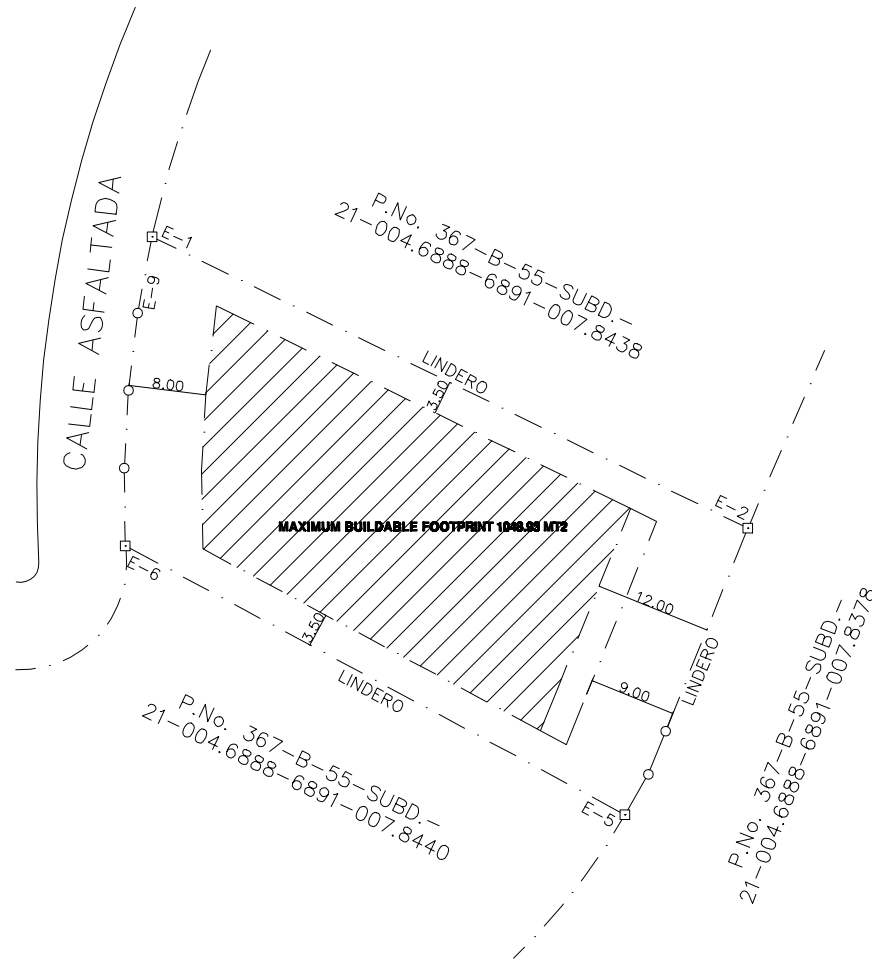

SOLAR 22 BACK NINE LAS IGUANAS

**REPUBLICA DOMINICANA
SUPREMA CORTE DE JUSTICIA
TRIBUNAL DE TIERRAS
DIRECCION GENERAL DE MENSURAS CATASTRALES**

PLANO INDIVIDUAL

DESIGNACION CATASTRAL

Parcela No.: 367-B-55-SUBD.-21-004.6888-6891-007.8439

Solar No.:

Manzana No.:

Dist.Catastral No.:

11

UBICACION

Provincia:

LA ALTAGRACIA

Municipio:

HIGUEY

Seccion:

JINA JARAGUA

Lugar:

JUANILLO

NORTE:

P.No. 367-B-55-SUBD-21-004.6888-6891-007.8438

ESTE:

P.No. 367-B-55-SUBD-21-004.6888-6891-007.8378
P.No. 367-B-55-SUBD-21-004.6888-6891-007.8438

SUR:

P.No. 367-B-55-SUBD-21-004.6888-6891-007.8378
P.No. 367-B-55-SUBD-21-004.6888-6891-007.8440

OESTE:

CALLE ASFALTADA
P.No. 367-B-55-SUBD-21-004.6888-6891-007.8440

Resolucion de Fecha: POR AUTORIZACION
NO. 04287 DE FECHA 28-03-07

Fecha de Presentacion: 29 DE MARZO DEL
2007

Area= 00Has.-19As.-96.33Cas.

Escala: 1: 800

Observaciones:

Visado:

Certifico haber realizado el trabajo en el terreno conforme a lo dispuesto en el Reglamento General de Mensuras Catastrales.

De conformidad con lo dispuesto en el Reglamento General de Mensuras Catastrales.

LUIS D. ESPINAL G.
CODIA: 6910

Agrimensor

Direccion General

Tribunal Superior De Tierras:

Registro de Titulos: